

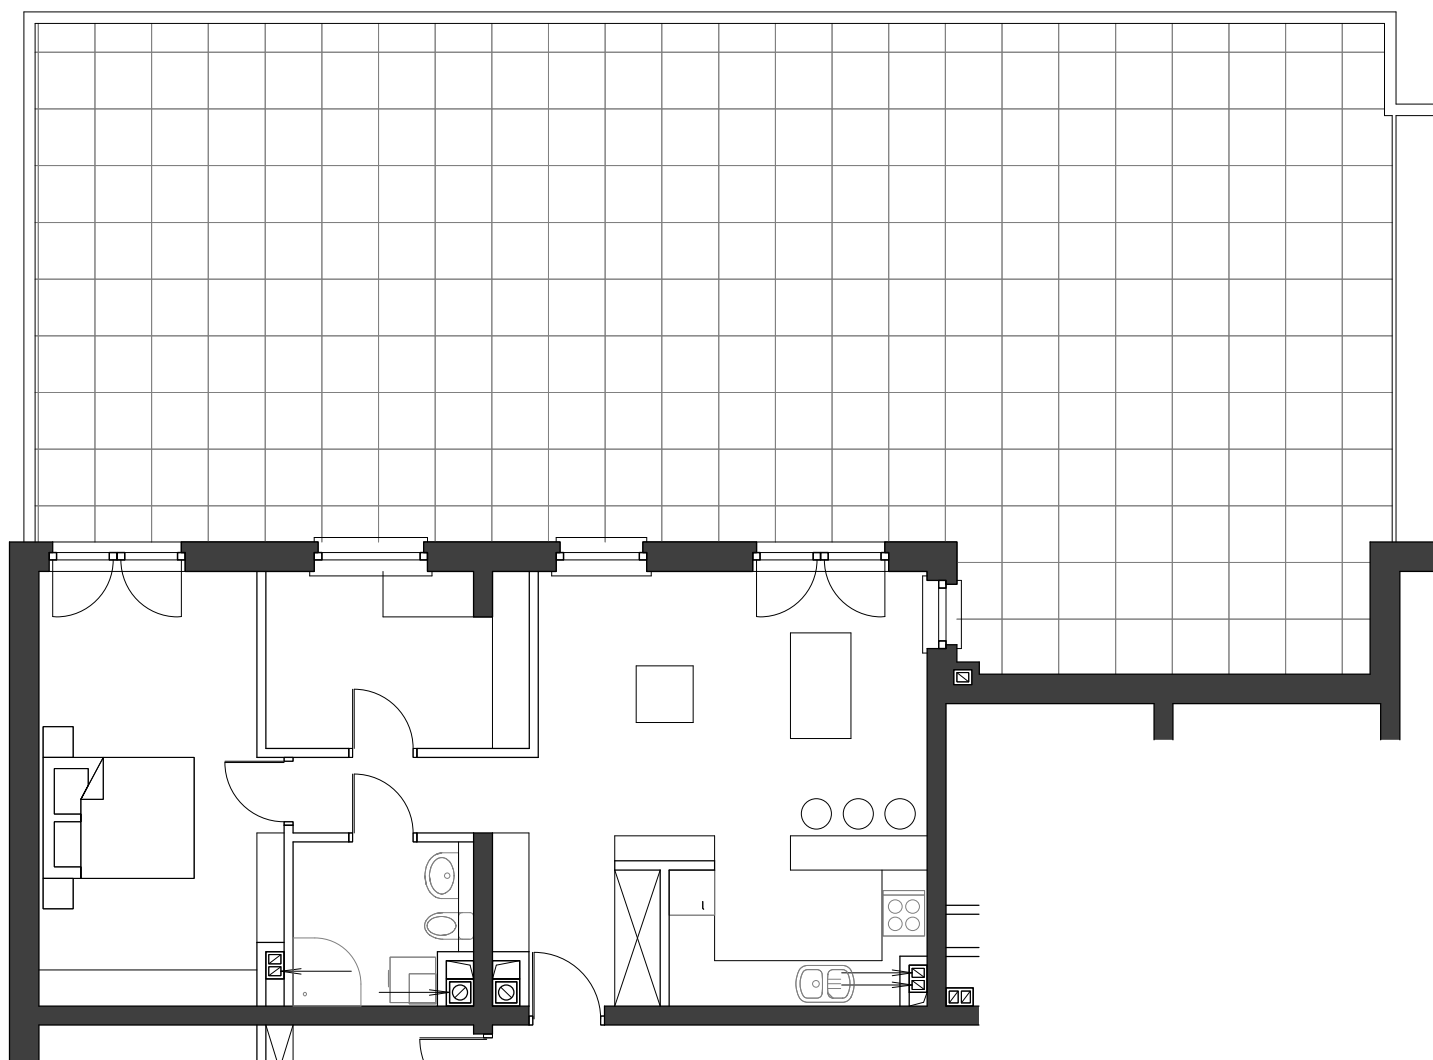
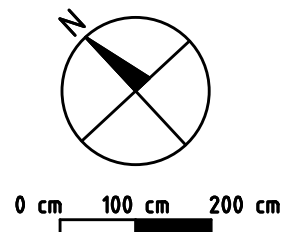


Karta lokalu - Wańkowicza 6

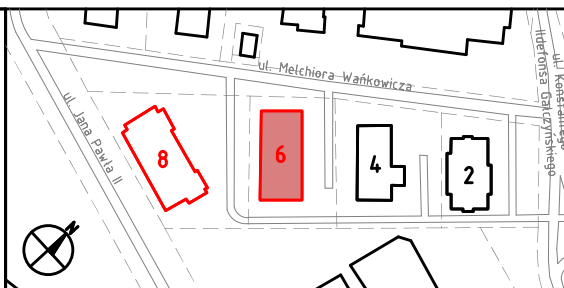

Opis:
Lokal mieszkalny składający się z korytarza, pokoju dziennego, kuchni, dwóch pokoi oraz łazienki.
Do lokalu przynależy taras.

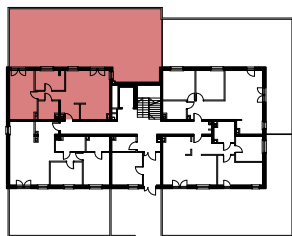

Piętro:	Parter	Nr lokalu:	4	Pow. użytkowa (m2):	63,11	Pow. tarasu (m2):	128,92
ul.Melchiora Wańkowicza 6 59-700 Bolesławiec	Deweloper: PPHU 'BMA' Mirosław Ber ul.Kościuszki 18 59-700 Bolesławiec	Deweloper: PPHU 'MS' Sławomir Musiał ul.Brzozowa 42 59-700 Bolesławiec	Architekt: ARCHIPLAN Alicja Musiał ul. Daszyńskiego 29A 59-700 Bolesławiec				

Uwaga!
- Niniejszy projekt nie stanowi oferty w rozumieniu przepisów kodeksu cywilnego
- Powierzchnia użytkowa lokalu jest ustalana zgodnie z normą PN ISO-9836
- Przedstawiona aranżacja ma charakter przykładowy, umeblowanie nie stanowi wyposażenia nabywanego lokalu